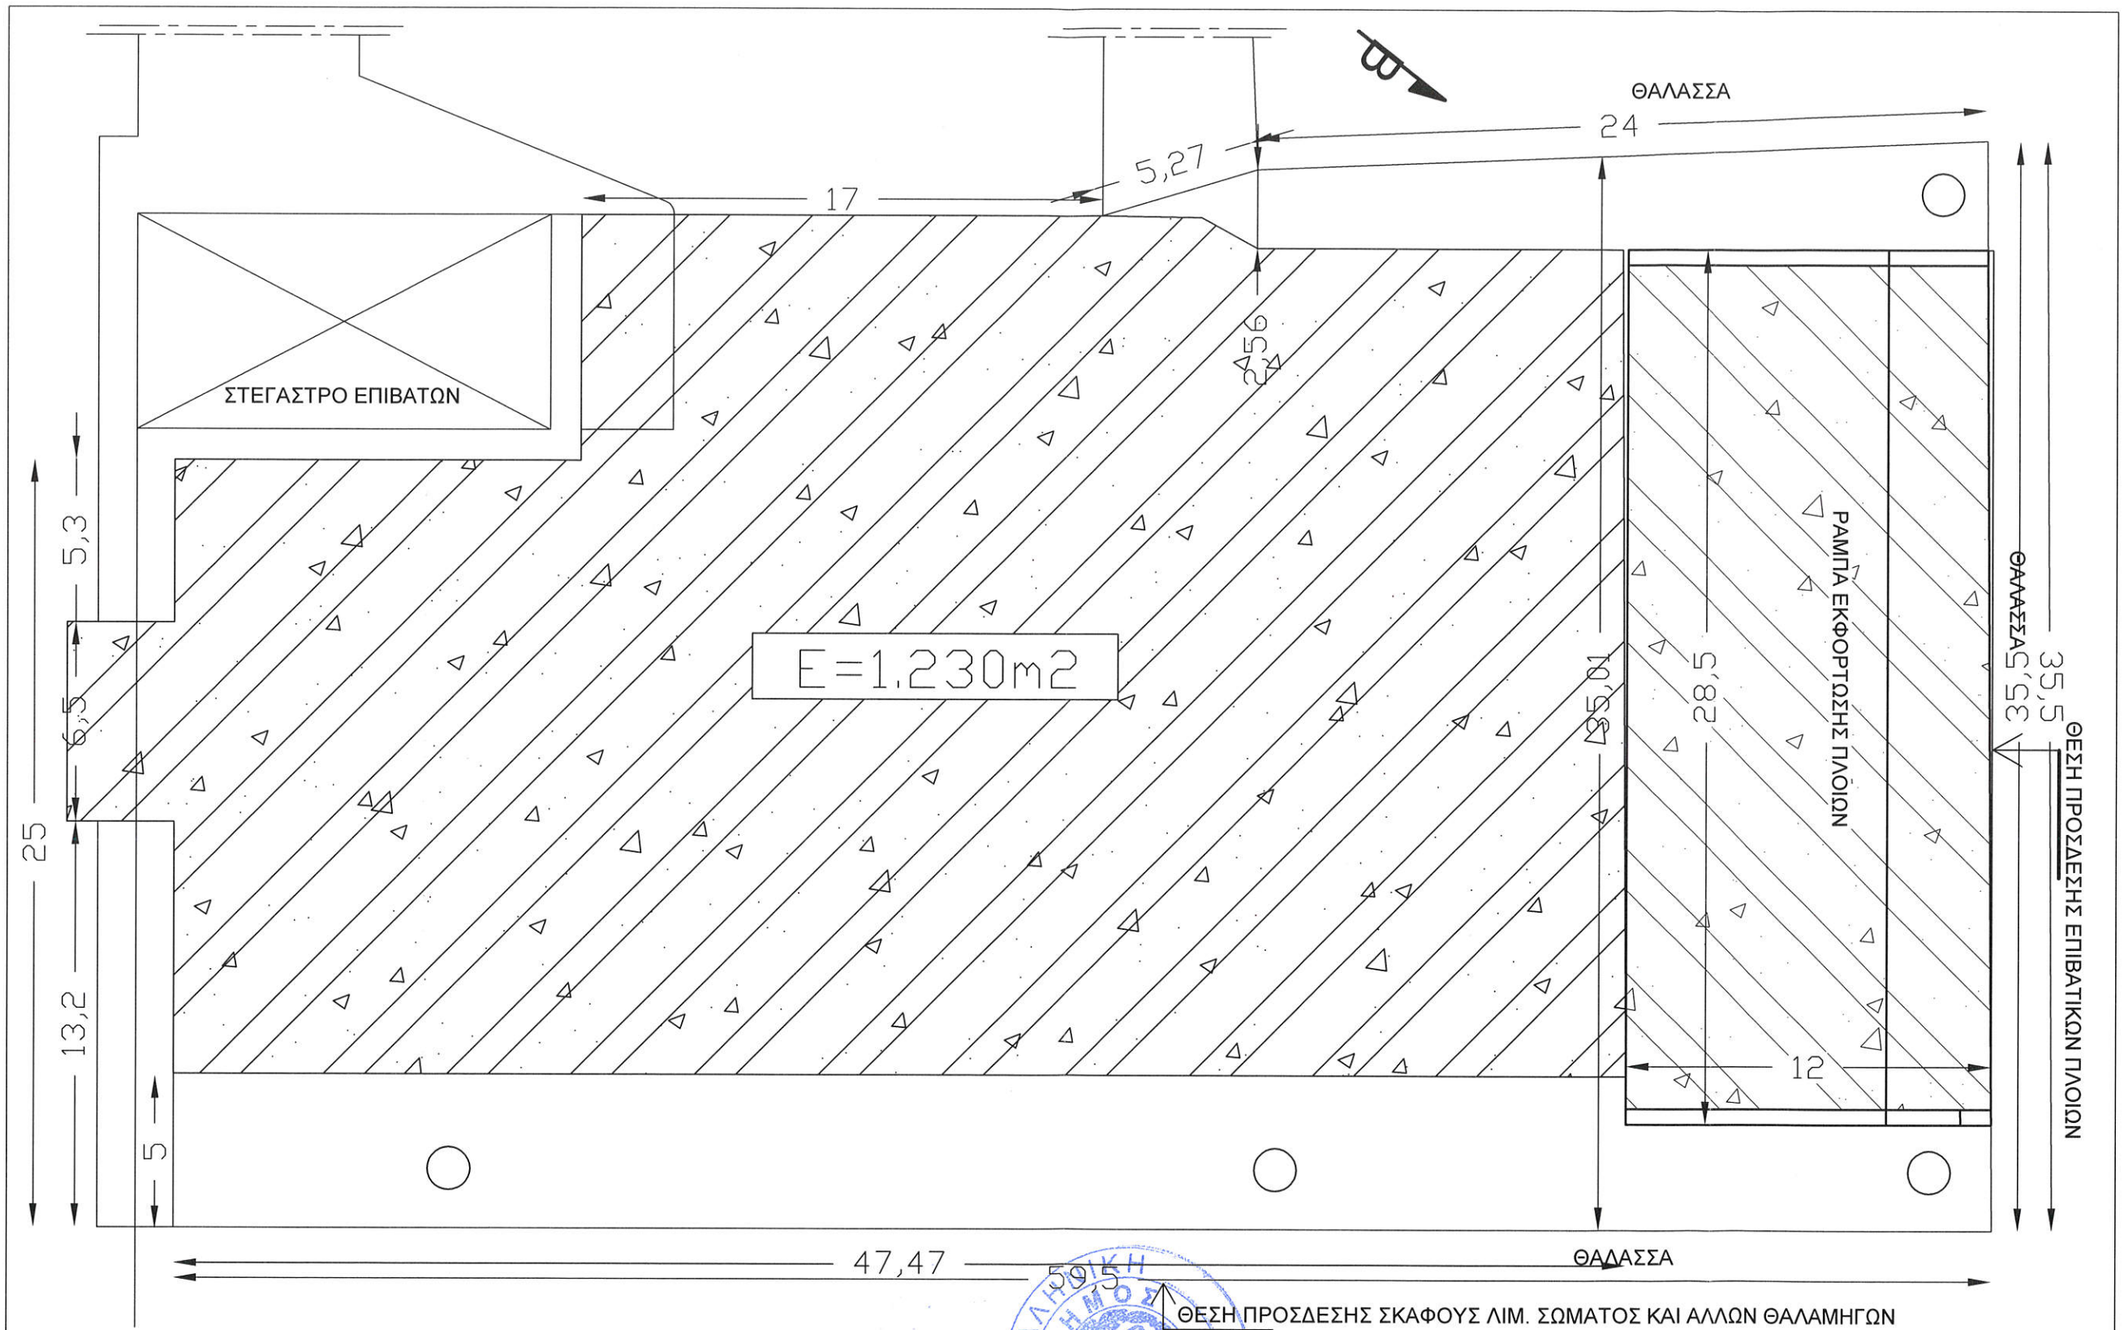

ΔΗΜΟΣ ΑΝΔΡΟΥ *ΧΩΡΑ ΑΝΔΡΟΥ 84500, ΑΝΔΡΟΣ* *ΤΗΛ. 22823 60114 Fax. 22820 22808*	*ΕΡΓΟ:* *Ανάπλαση Λιμένα Γαυρίου*	*ΚΛ.* *1:200*	*ΗΜΕΡ/ΝΙΑ* *11/2019*	*Η ΣΥΝΤΑΞΑΣΑ* ΓΙΑΡΧΑΡΟΥ ΕΙΡΗΝΗ ΤΟΠΟΓΡΑΦΟΣ ΜΗΧ/ΚΟΣ ΤΕ με Α' Β.	*ΤΙΤΛΟΣ ΣΧΕΔΙΟΥ* *ΚΑΤΟΨΗ ΒΟΡΕΙΟΥ ΠΡΟΒΛΗΤΑΣ* *ΤΜΗΜΑ ΠΡΟΒΛΗΤΑΣ ΜΕ ΟΠΛΙΣΜΕΝΟ ΣΚΥΡΟΔΕΜΑ*	*ΑΡ. 4*

ΕΛΛΗΝΙΚΗ ΔΗΜΟΚΡΑΤΙΑ ΔΗΜΟΣ ΑΝΔΡΟΥ Θεωρήθηκε Προϊστάμενος Τ.Τ.Υ. & Π. Ημερ. 27/11/2019

ΚΩΝ/ΝΟΣ ΓΚΛΑΡΑΣ
ΠΟΛΙΤΙΚΟΣ ΜΗΧΑΝΙΚΟΣ