



Επαρχιακή οδός Άνδρου - Αποικίων

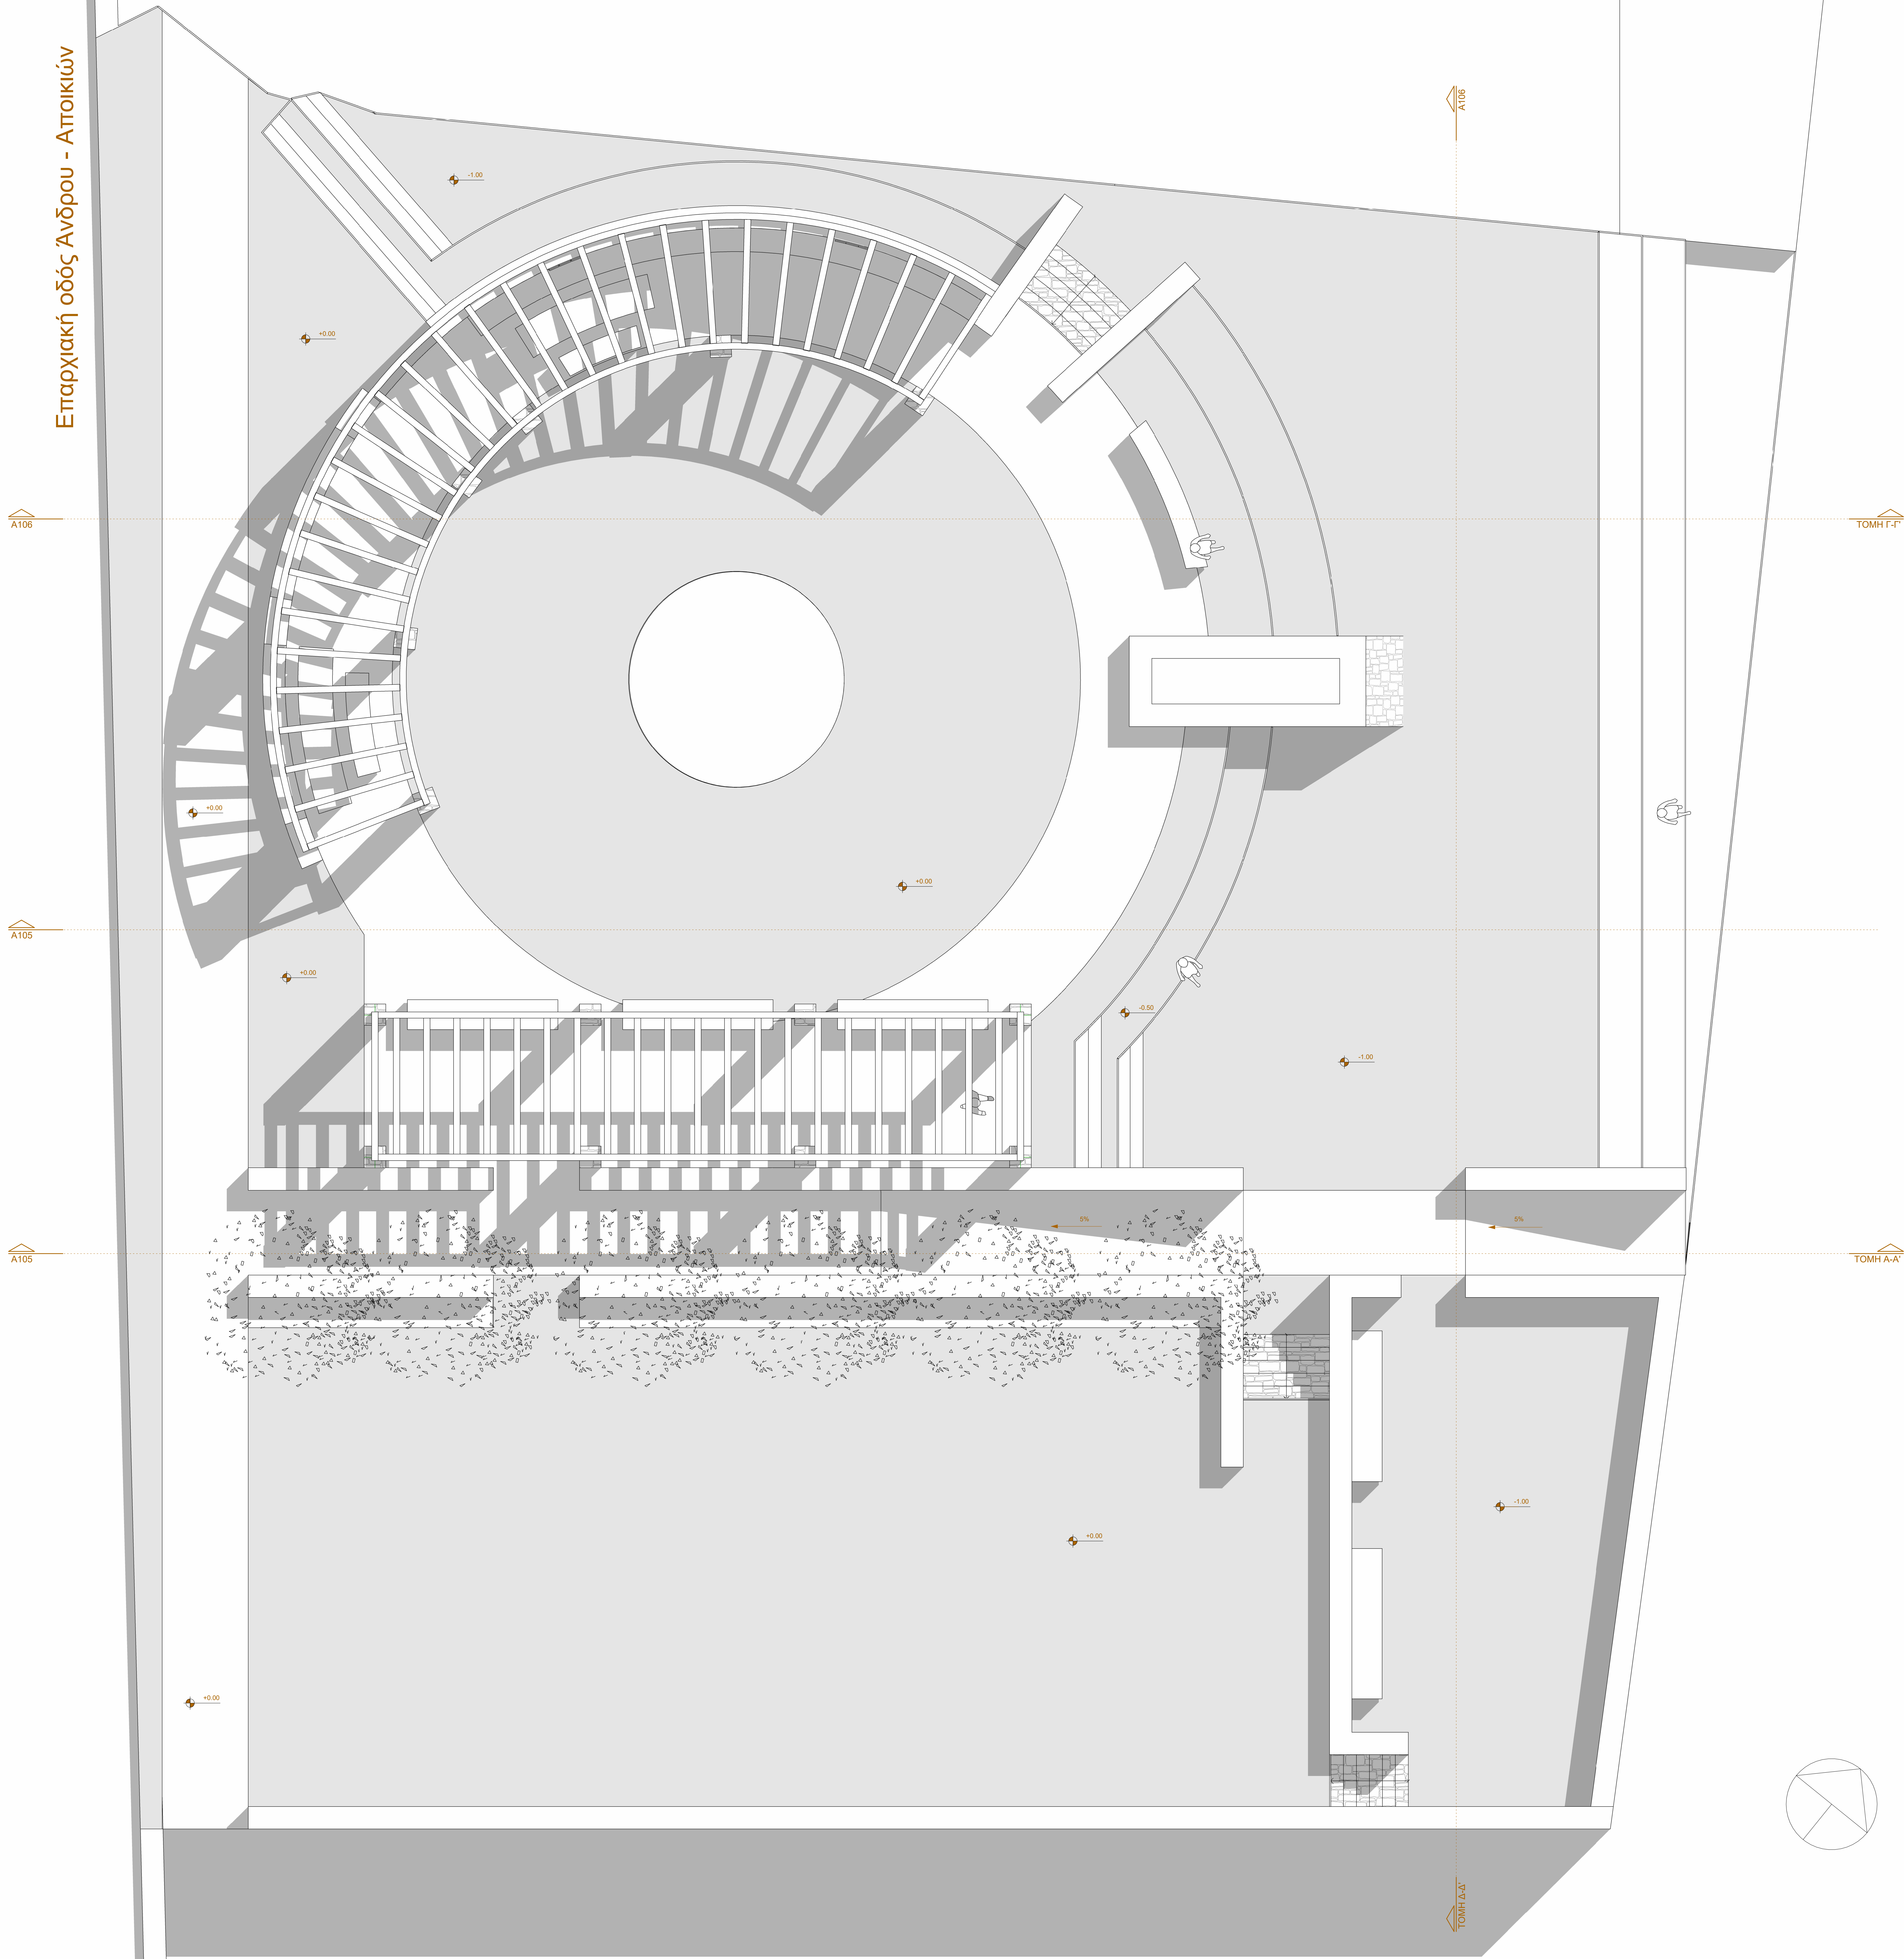

- ΔΑΠΕΔΟ ΑΠΟ ΧΑΛΑΖΙΑΚΟ ΨΗΦΙΔΙΟ ΜΕ ΕΜΒΑΝΗ ΑΔΡΑΝΗ - ΑΠΟΧΡΩΣΗ ΑΝΟΙΧΤΟ ΓΚΡΙ - RAL 7035
- ΔΑΠΕΔΟ ΑΠΟ ΧΑΛΑΖΙΑΚΟ ΨΗΦΙΔΙΟ ΜΕ ΕΜΒΑΝΗ ΑΔΡΑΝΗ - ΥΠΟΛΕΙΠΗ ΑΠΟΧΡΩΣΗ - RAL 7044
- ΑΡΜΟΛΟΓΗΜΕΝΟΙ ΠΕΤΡΙΝΟΙ ΤΟΙΧΟΙ ΑΠΟ ΤΟΠΙΚΗ ΛΙΘΟΔΟΜΗ - ΠΕΡΙΧΩΣ 0.50μ
- ΣΥΛΛΗΝ ΠΕΡΙΓΚΟΛΑ ΑΝΑΡΡΑΚΤΙΚΩΝ ΦΥΤΩΝ
- ΚΤΙΣΤΑ ΚΑΘΙΣΜΑΤΑ ΜΕ ΕΠΙΚΑΛΥΨΗ ΤΣΙΜΕΝΤΟΚΟΜΙΑΣ ΧΡΩΜΑΤΟΣ ΑΝΟΙΧΤΟΥ ΓΚΡΙ
- ΚΑΘΕΤΡΑ ΜΕ ΠΑΡΑΔΟΣΙΑΚΑ ΤΡΙΓΩΝΙΚΑ ΜΟΤΙΒΑ

ΥΠΟΜΝΗΜΑ ΥΛΙΚΩΝ

1 : 50

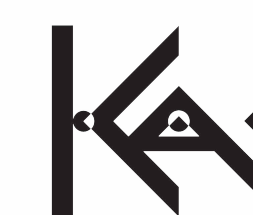

**Antonis | Koulouthros**  
Architect Engineer | NTUA  
Andros | Athens  
+30 6972400717  
antoniskoulouthros@outlook.com



**Yorgos | Smponias**  
Architect Engineer | NTUA  
Athens  
+30 6976051374  
yorgos.smponias@gmail.com

Έργο:  
**Ανάπλαση χώρου "πρώην Ελικοδρομίου" για τη διαμόρφωση πλατείας**

Διεύθυνση : "Νειμποριό" - Χώρα Άνδρου  
Εργοδότης : Δήμος Άνδρου

Τίτλος Σχεδίου :

Κάτοψη περιγκολών

A102


Κλίμακα :

1 : 50

Μελετητές :

**Αντώνιος  
Κούλουθρος**

**Γεώργιος  
Σμπόνιας**

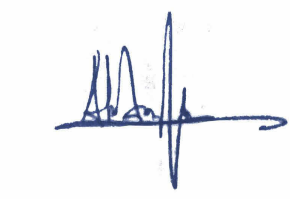

Κωδικός έργου :  
KAT02

Φάση έργου :  
Ημερομηνία :

06.2025